


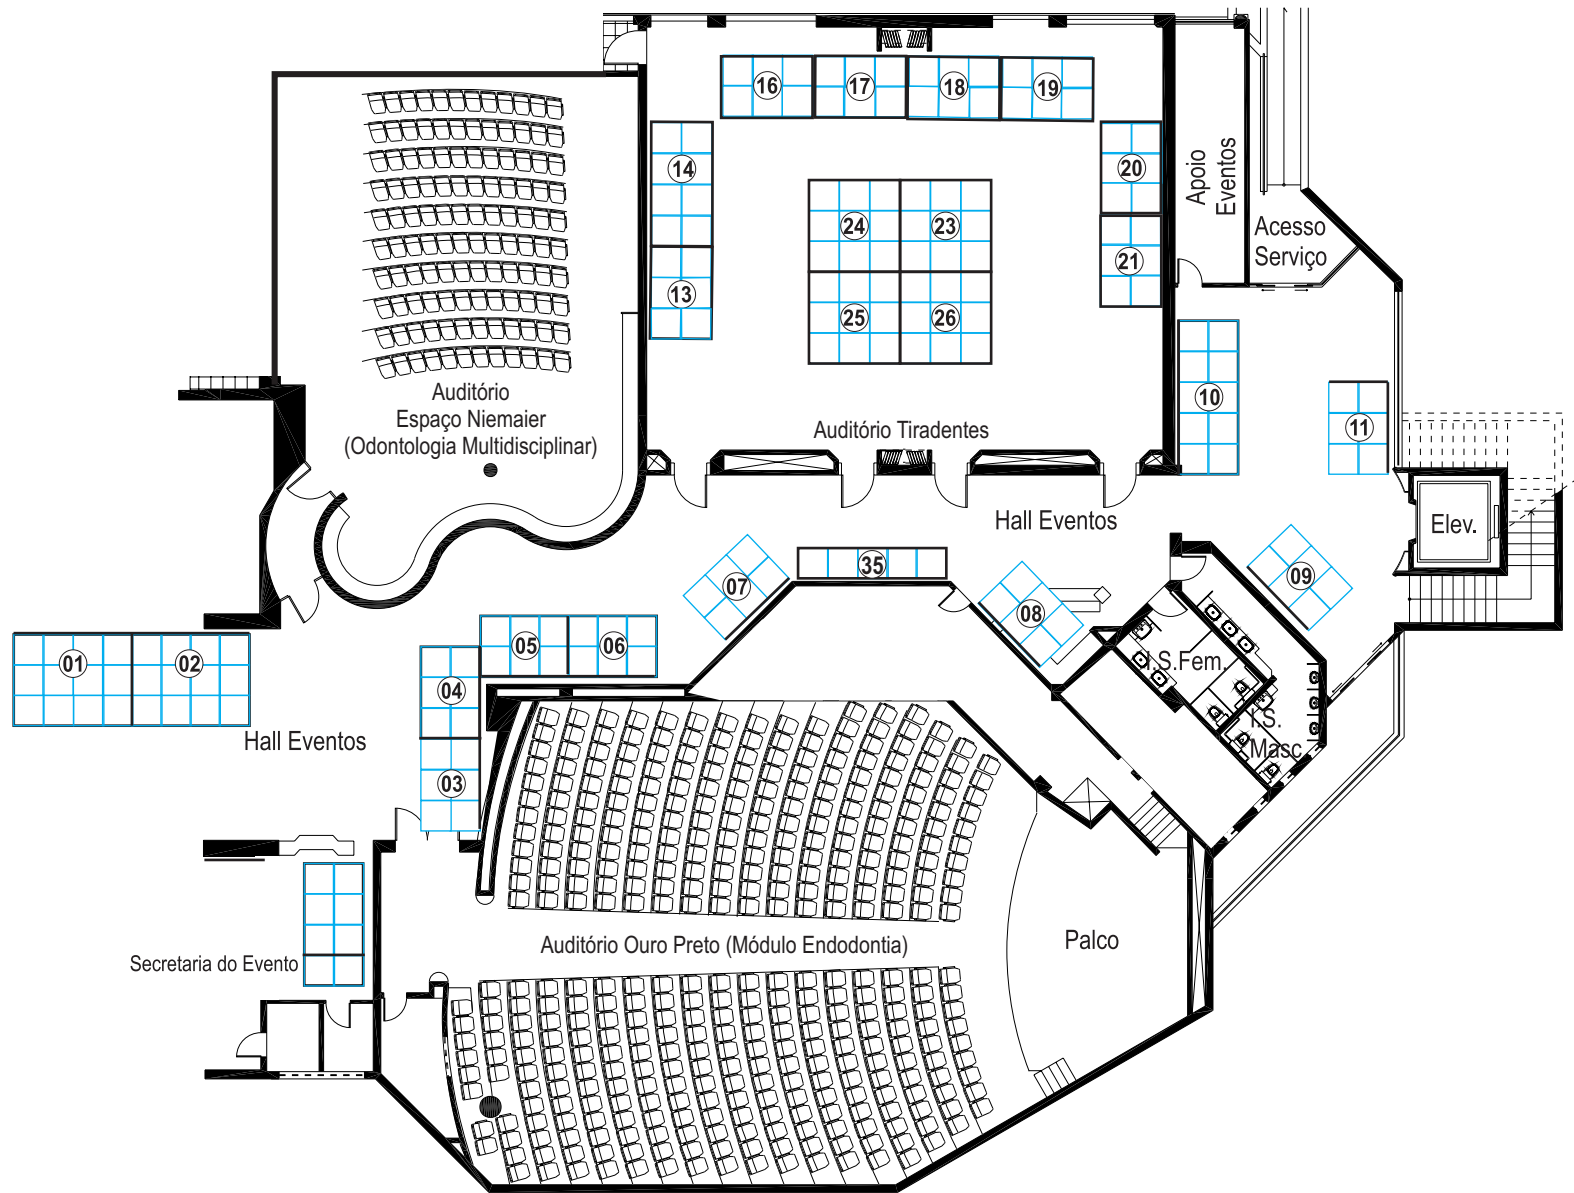

PLANTA PAVIMENTO TÉRREO 2 PARTE - LOBBY EVENTOS
Escala -----1:250



14º MEETING INTERNACIONAL DE ODONTOLOGIA ESTÉTICA

23 a 25 de setembro de 2021
Ourominas - Belo Horizonte - MG

Endodontia
Odontologia Multidisciplinar
Harmonização Orofacial
Ortodontia


Montadora Oficial



Companhia Mineira de Montagens
Rua Goiabelras, 629 - Distrito Industrial
Lagoa Santa - MG - Cep: 33.400-000
Tel: 31- 3681.9411 / 3681.9168
e-mail: cme.montagens@yahoo.com.br
(31) 99261.6000 - 98978.7600



www.abomg.org.br
eventos@abomg.org.br

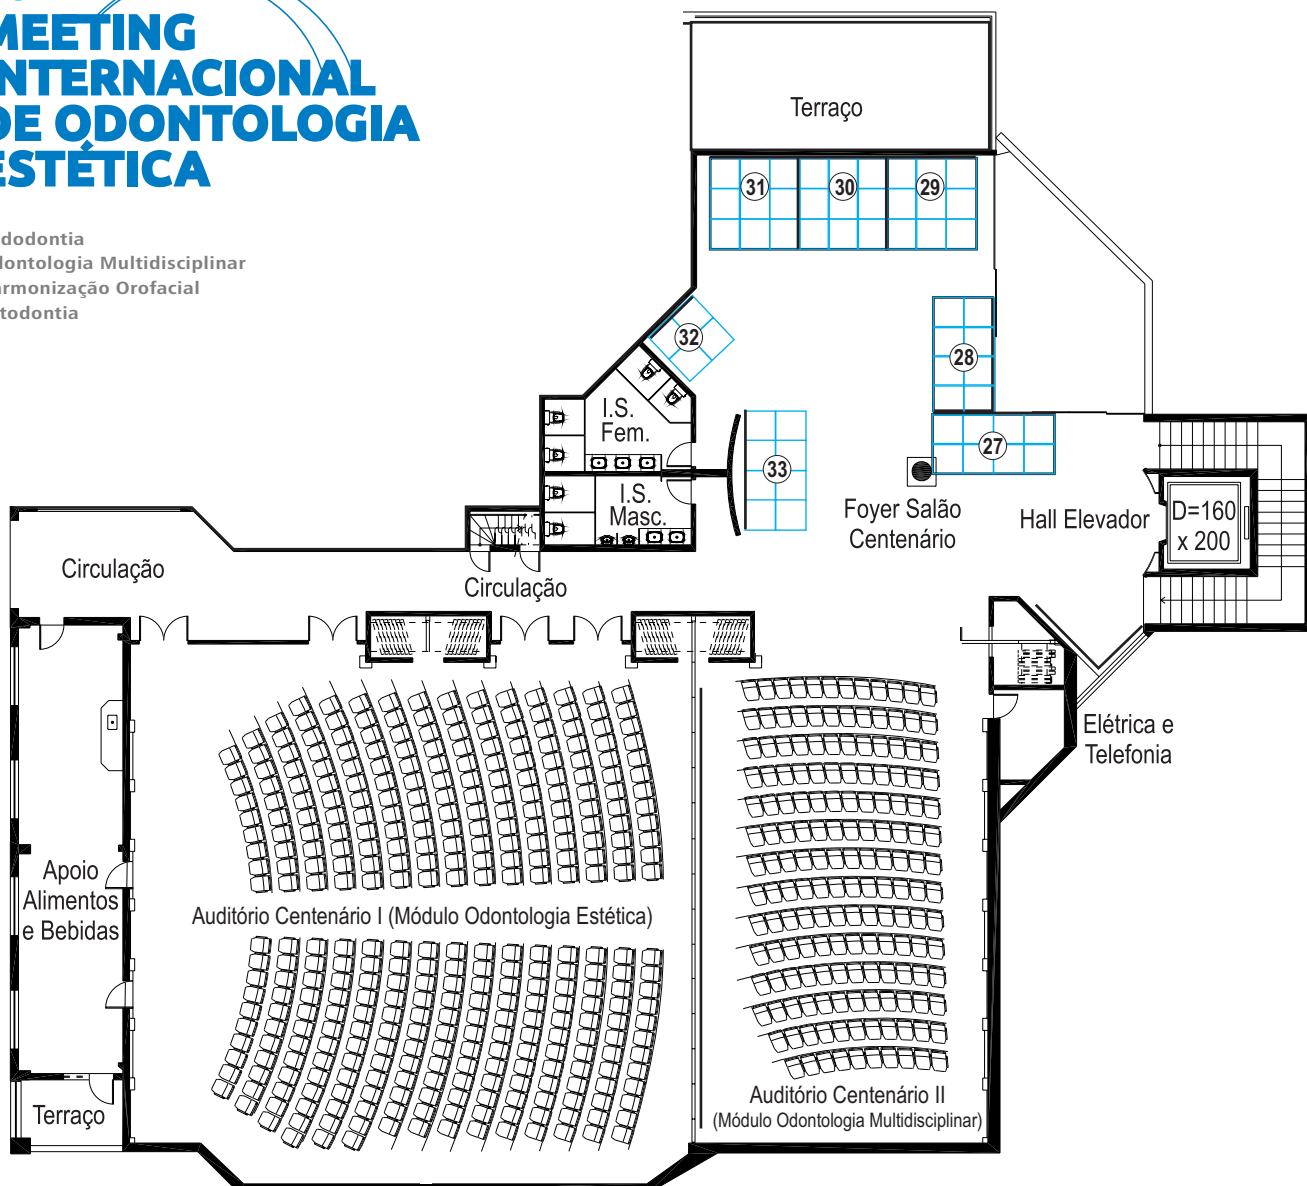

PLANTA 1 PAVIMENTO - 2 PARTE - SALÃO CENTENÁRIO
Escala -----1:250